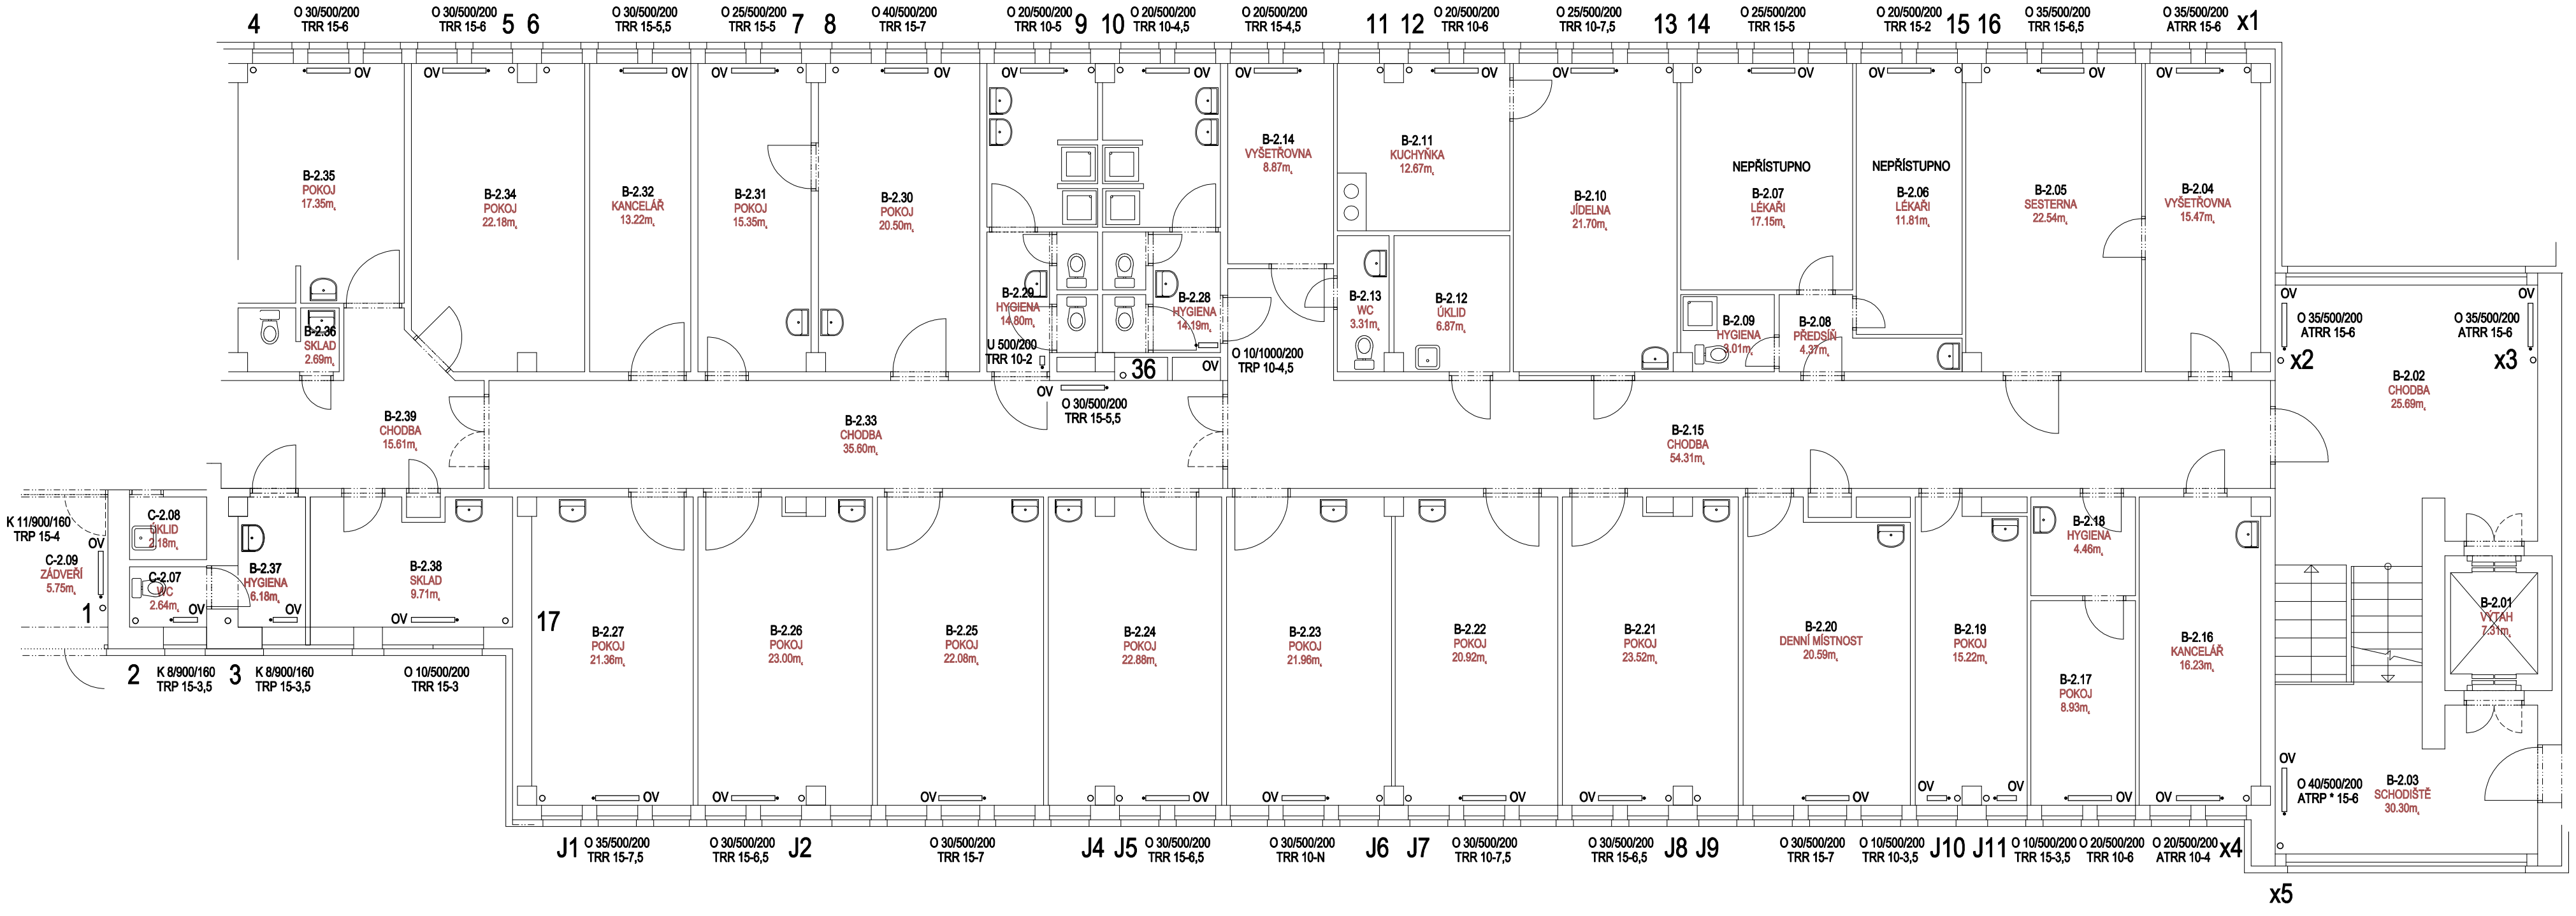

LEGENDA

K 8/900/160	STÁVAJÍCÍ OT. TĚLESO LITINOVÉ ČLÁNKOVÉ KALOR, POČET ČL./ VÝŠKA/ HLOUBKA
O 10/1000/200	STÁVAJÍCÍ OCELOVÉ ČLÁNKOVÉ OTOPNÉ TĚLESO, POČET ČLÁNKŮ/VÝŠKA/HLOUBKA
22/600/1000	STÁVAJÍCÍ OTOPNÉ TĚLESO OCELOVÉ PANELOVÉ, TYP/VÝŠKA/DÉLKA
TRP	DVOJREG. VENTIL S PŘEDNASTAVENÍM, DN 10 Kvs 0,65, DN 15 Kvs 0,9, DN 20 Kvs 1,4, PŘÍMÝ S KAPALINOVOU TERMOSTAT.HLAVICÍ
TRR	DVOJREG. VENTIL S PŘEDNASTAVENÍM, DN 10 Kvs 0,65, DN 15 Kvs 0,9, DN 20 Kvs 1,4, ROHOVÝ S KAPALINOVOU TERMOSTAT.HLAVICÍ
ATRP	TLAKOVĚ NEZÁVISLÝ RADIÁTOROVÝ VENTIL S ROZSAHEM Kv 0,015-0,135, PŘÍMÝ S KAPALINOVOU TERMOSTAT. HLAVICÍ
ATRP *	DTTO, ZÁMĚNA VENTILU DN 20 ZA DN 15
ATRR	TLAKOVĚ NEZÁVISLÝ RADIÁTOROVÝ VENTIL S ROZSAHEM Kv 0,015-0,135, ROHOVÝ S KAPALINOVOU TERMOSTAT. HLAVICÍ
OV	RUČNÍ RADIÁTOROVÝ ODVZDUŠŇOVACÍ VENTIL
-4,5	NASTAVENÍ 1. REGULACE TRP, TRR

Vypracoval:	Zodpovědný projektant:	Generální projektant:	
RADIM ŠELONG	ING. LUKÁŠ BUKOVSKÝ	VŠB - TU Ostrava Výzkumné energetické centrum sekce ENERGETICKÉ SLUŽBY 17.listopadu 15/2172, 708 33 Ostrava-Poruba	
Projekt	**Instalace TRV pavilon A a B**		
Projektant profese	RADIM ŠELONG	Zákaznické číslo: ES_2015_19	
Investor	Bílovecká nemocnice, a.s., 17. listopadu 538/57, 743 01 Bílovec	Stupeň PD: DPS	Paré:
Místo stavby	Bílovecká nemocnice, a.s., 17. listopadu 538/57, 743 01 Bílovec	Datum: 04/15	
Provozní soubor		Formát: 3xA4	
Díl projektu	D.1.4 VYTÁPĚNÍ	Měřítko: 1:100	
Název dokumentu	**PŮDORYS 2. NP - PAVILON B**	Číslo výkresu: 07	