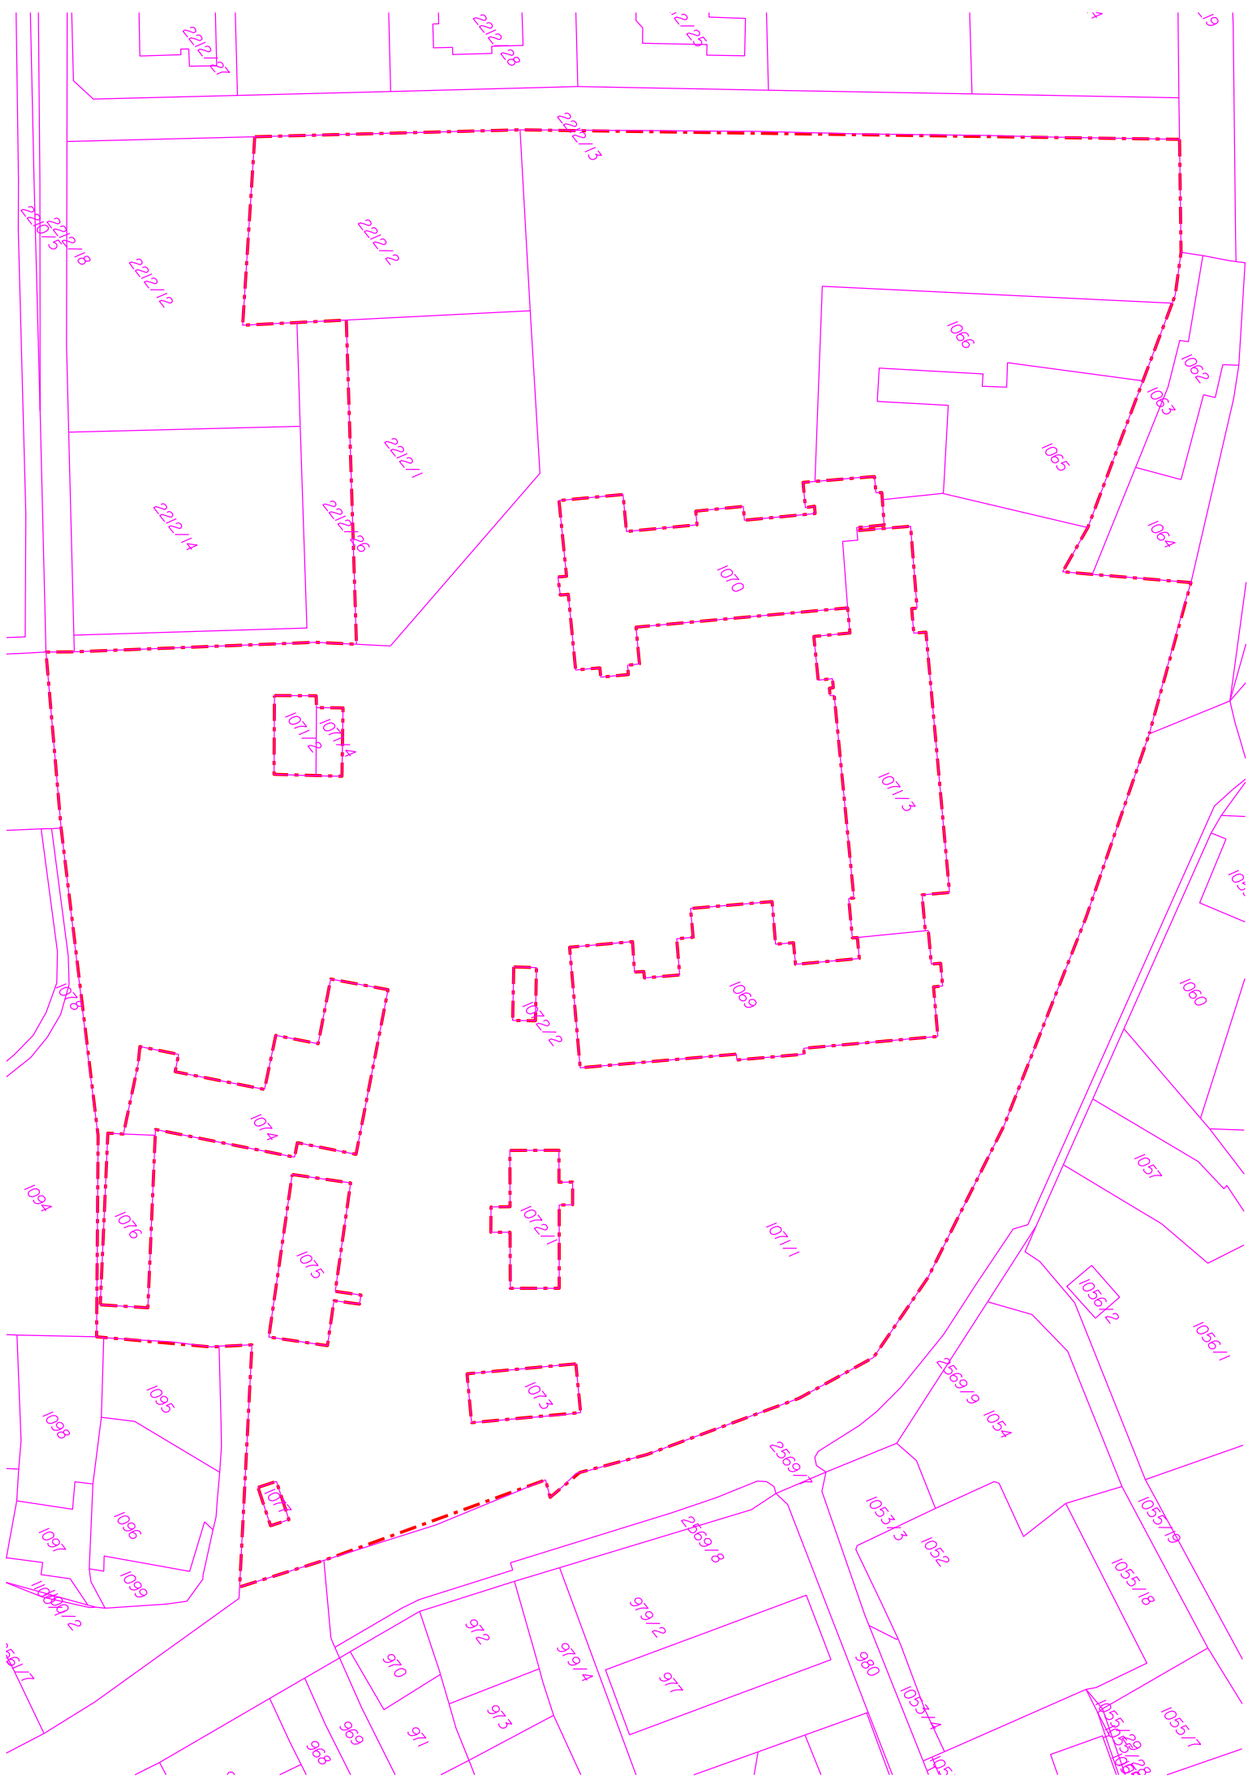

Legenda:

- Hranice úprav
- Hranice parcel KN
- 2079 Číslo parcely

Poznámka:
Před započetím prací je nutno vytyčit všechny IS příslušnými správci sítí, včetně přípojek přímo na staveništi a provést jejich ochranu. Při veškerých zemních pracích, zejména výkopových je nutno chránit je takovým způsobem, aby nedošlo k jejich poškození. Při pracích v blízkosti podzemního vedení je nutno provádět výkopy ručně podle požadavků správců inženýrských sítí!

Souřadný systém: JTSK Výškový systém: Bpv

Atregia	**Zpracovatel:** Atregia s.r.o. Šebrov 215, 679 22 Šebrov-Kateřina email: info@atregia.cz	**Investor:** Bílovecká nemocnice, a.s. 17. listopadu 538, 743 01 Bílovec email: info@nvb.cz tel.: 556 771 771		
HIP: Ing. Barbora Májková	**Zpracoval:** Ing. Barbora Májková	**Zpracovatel části PD:**		
Název akce: Revitalizace zeleně v areálu Bílovecké nemocnice		Datum:	03/2014	Autorizační razítko:
		Stupeň:	DPS	
		Měřítko:	1:500	
		Číslo zakázky:	104/2014	
Název výkresu: Situace katastrální		Formát:	2xA4	
		Číslo výkresu: 03	Číslo paré:	